




Maßbilder

LAP 45AR3

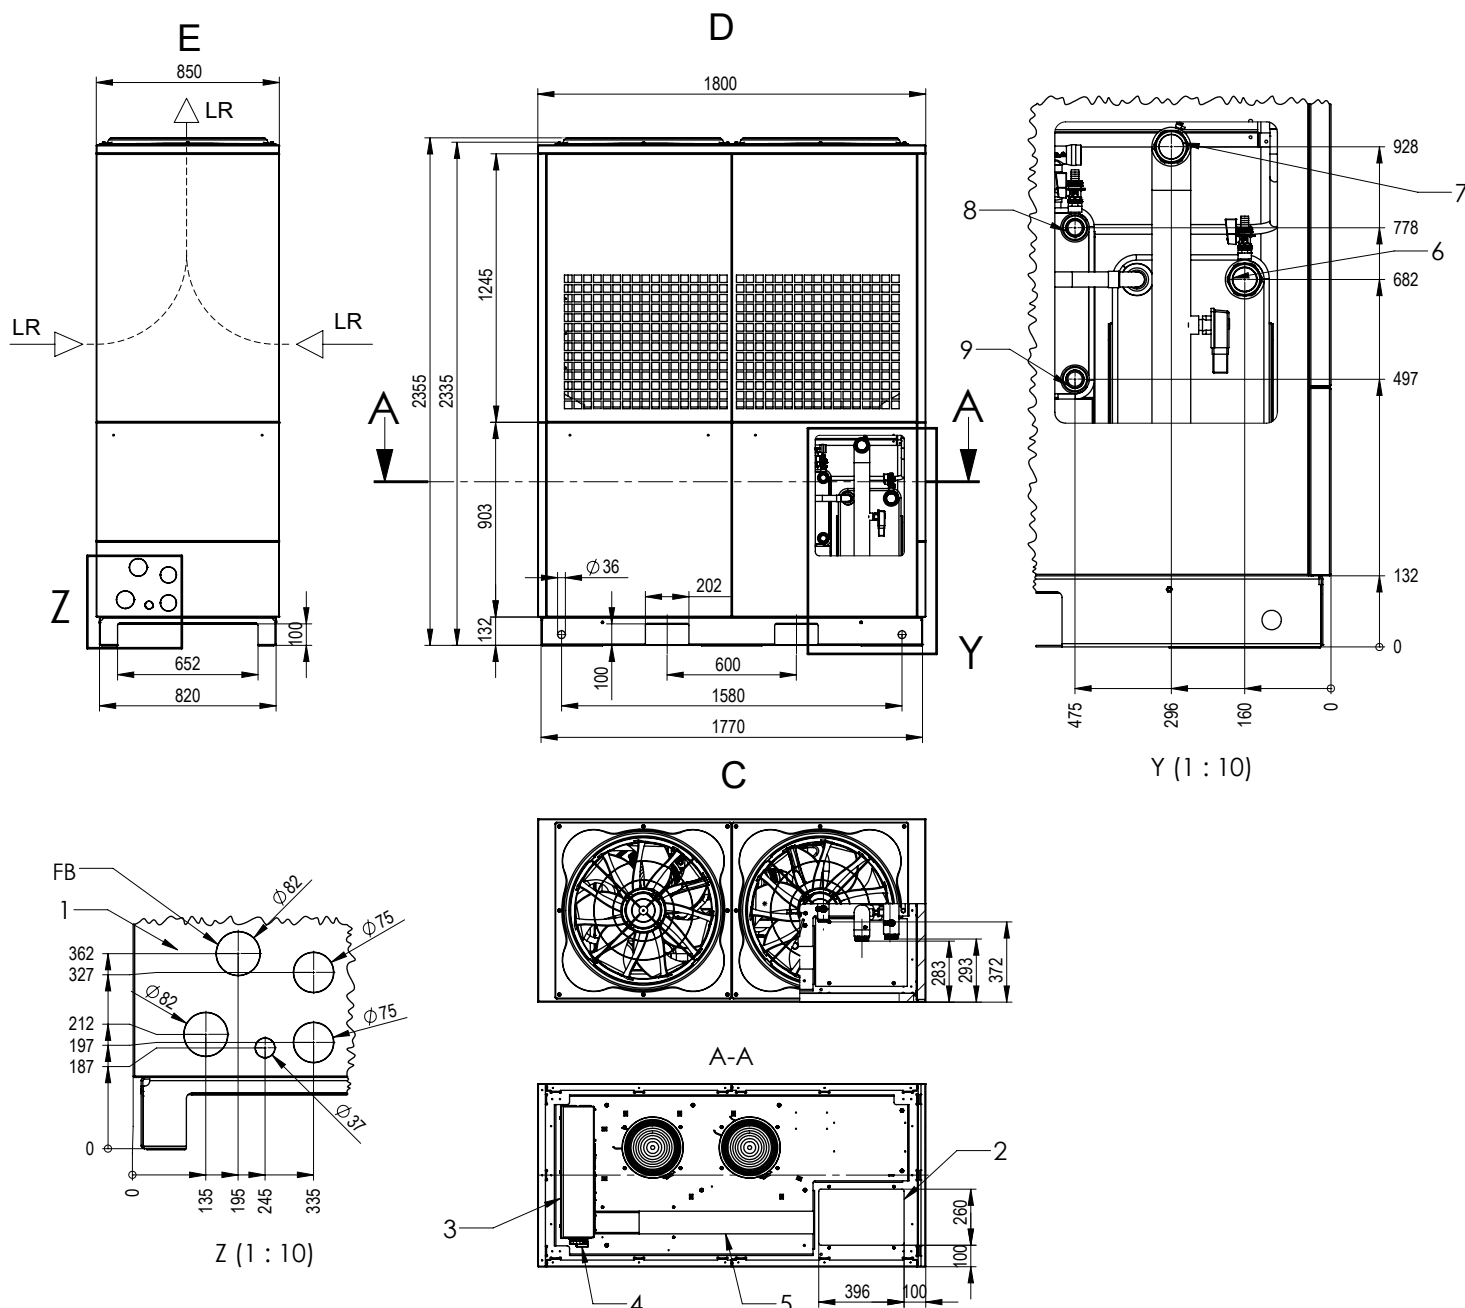

Legende: 819491b

Alle Maße in mm.

Pos.	Bezeichnung
A	Schnitt A-A
E	Rückansicht
D	Seitenansicht von rechts
C	Draufsicht
FB	Fassadenblech (mit Öffnungen zum Ausbrechen)
LR	Luftrichtung
Y	Detailansicht Y
Z	Detailansicht Z

Pos.	Bezeichnung
1	Anschlussbereich horizontal: Wasser + Kondensat
2	Anschlussbereich vertikal: Wasser + Kondensat + Durchführung elektrische Anschlüsse
3	Schaltschrank
4	Hauptschalter
5	Kabelkanal
6	Heizwasser Austritt (Vorlauf) G 2" Außengewinde flachdichtend
7	Heizwasser Eintritt (Rücklauf) G 2" Außengewinde flachdichtend
8	Heizwasser HG Austritt (Vorlauf) G 1½" Außengewinde flachdichtend
9	Heizwasser HG Eintritt (Rücklauf) G 1½" Außengewinde flachdichtend