

Massblatt: Sondernabenabstand

Anwendungsbereich: Heizwände vertikal
Lage der Anschlüsse nach unten

Kunde:

Datum

Bearbeiter

Abmessung: Heizkörper


(analog technische Unterlagen)

Typ:

Bauhöhe:

Baulänge:

Farbe:

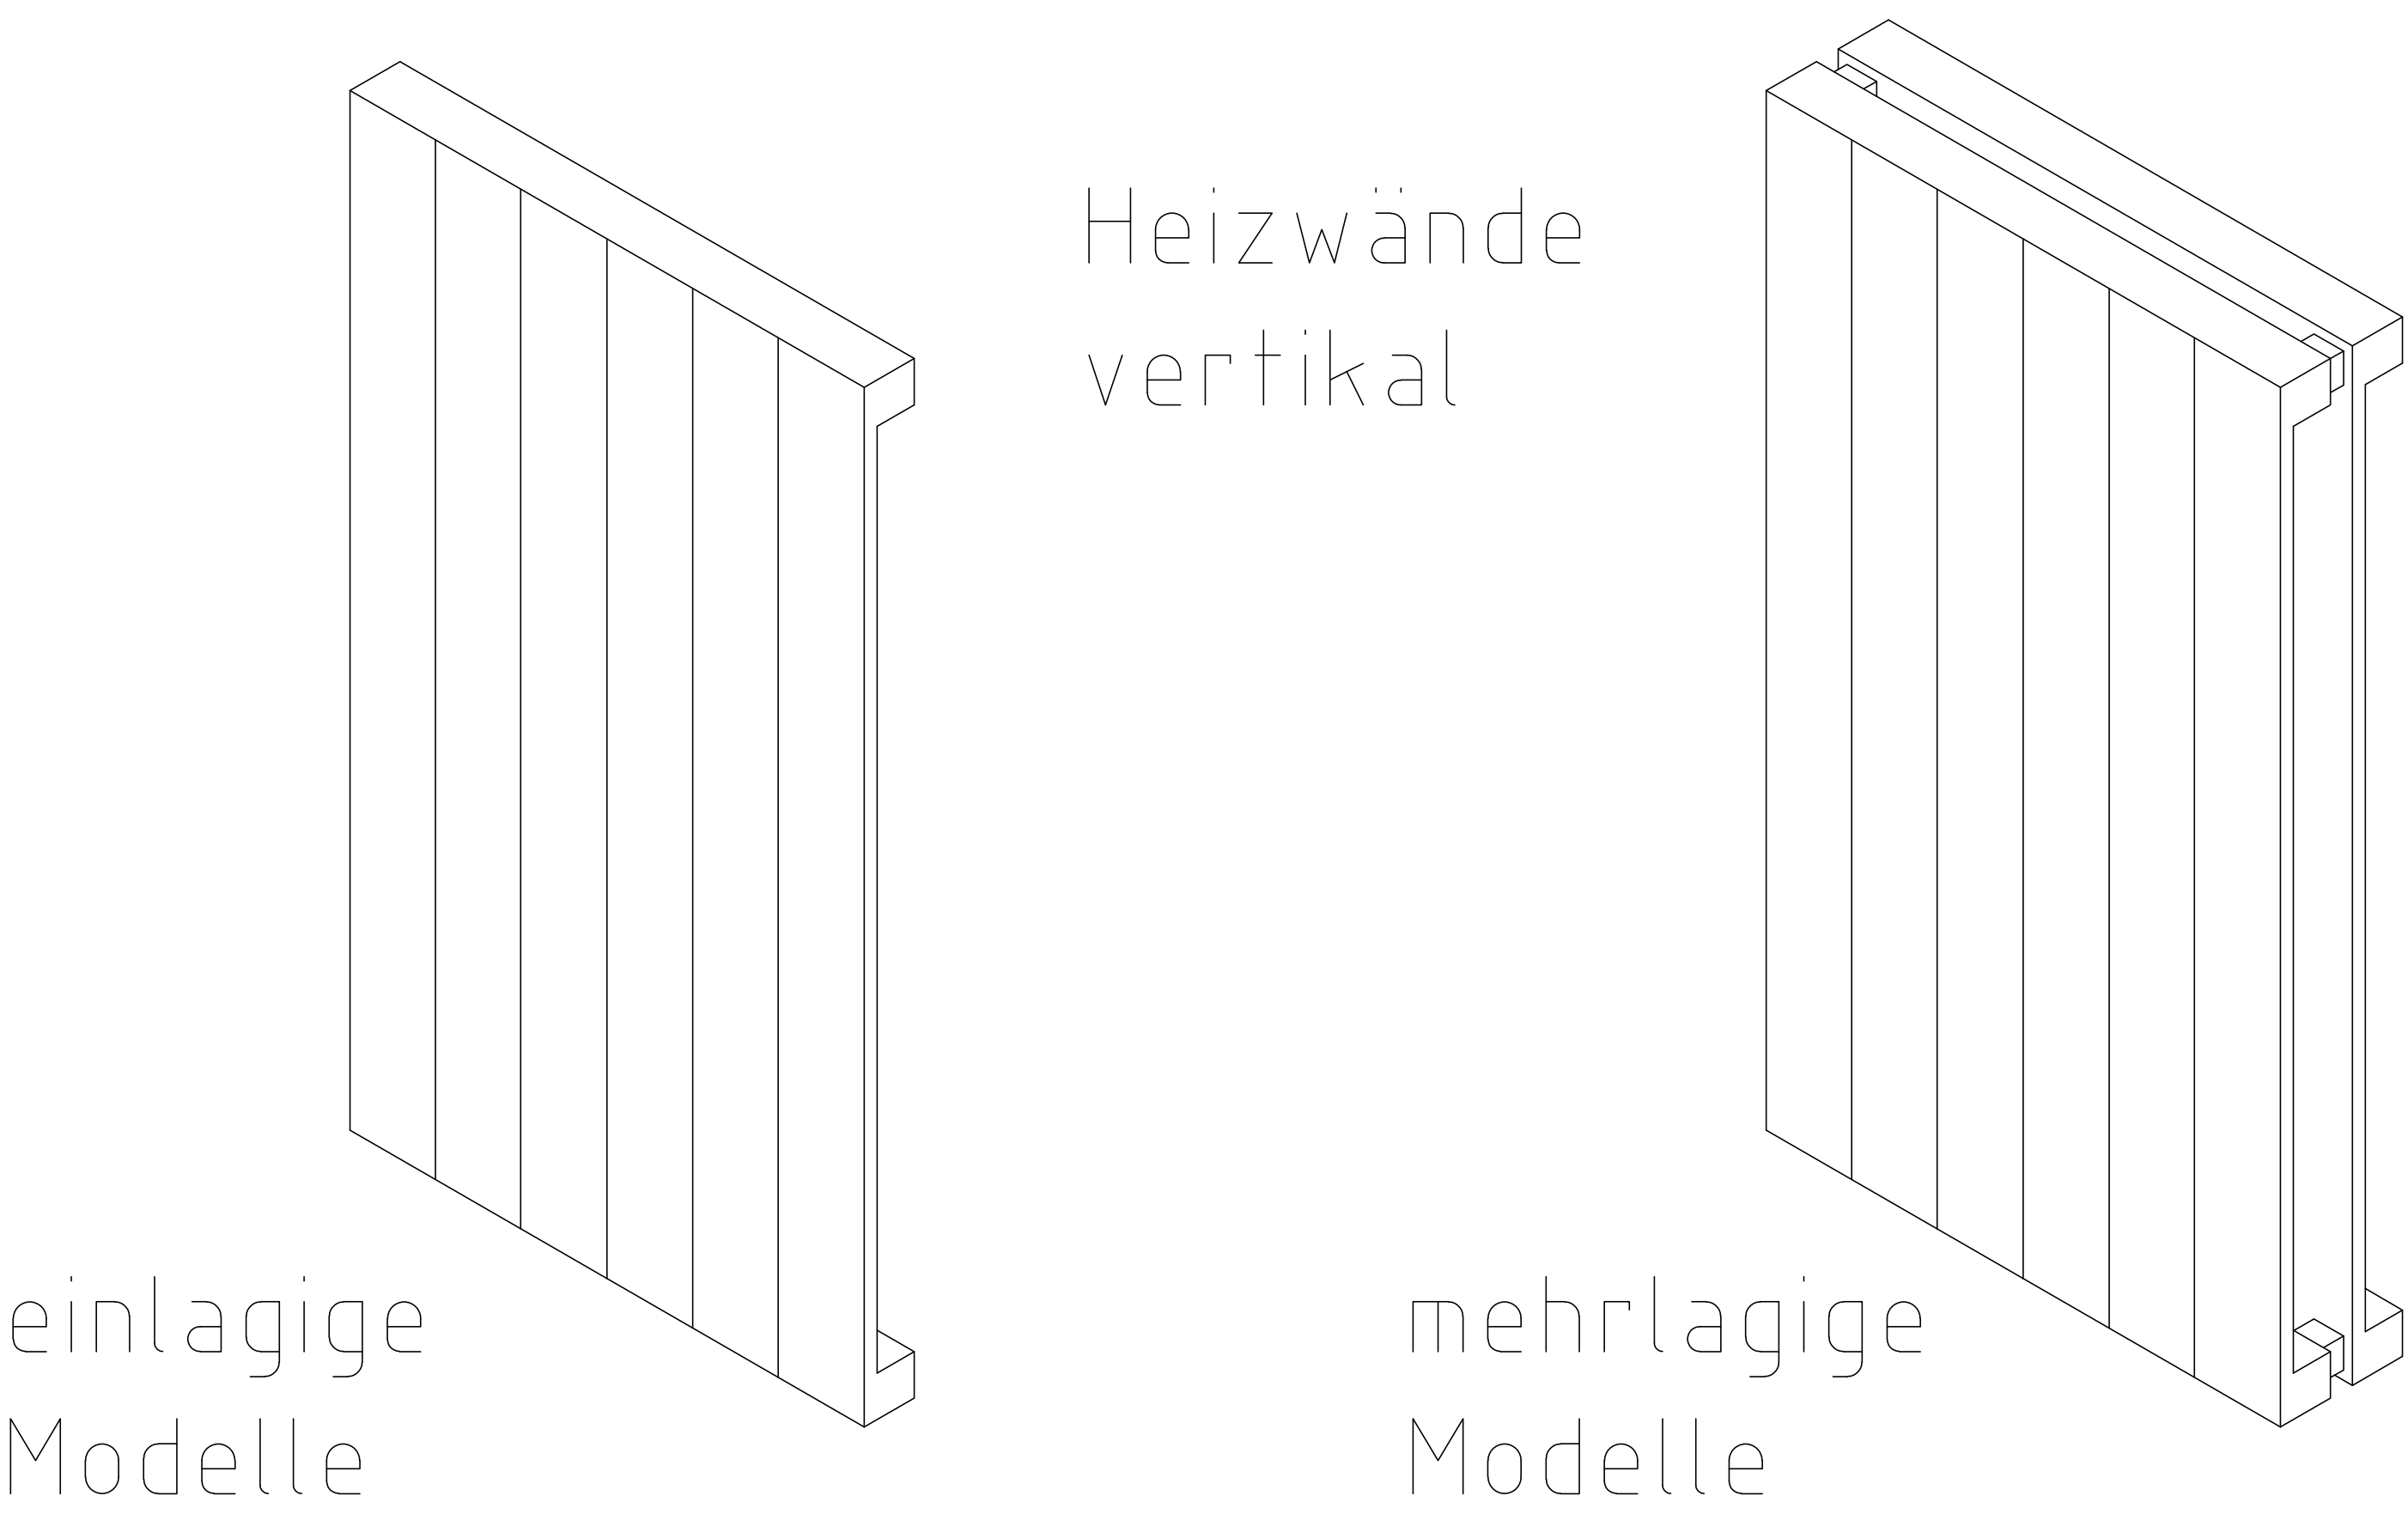

Anschlussbild:

Anschlußgröße:

Positionen Anschlüsse:

NA:

M1:

M2:

Ausführung: Standard	Ausführung: Vermittelt
M1 = Standard 20 mm	M1 = (BL-NA) / 2
M2 = 0 = Standard	
M2 = 21 = Anschlüsse in der vorderen Platte	
M2 = 82 = Anschlüsse in der hintere Platte	

Weitere Abmessungen auf Anfrage

einlagige Modelle

M2 = 0 / M2 = 21

M2 = 0

M2 = 21

M2 = 82

