


Von SMA empfohlenes
Leistungsverhältnis
für den Ersatzstrombetrieb:

PV-Wechselrichter $\Sigma P_{\text{NOM}} \leq 1,3$
SB Storage P_{MIN}

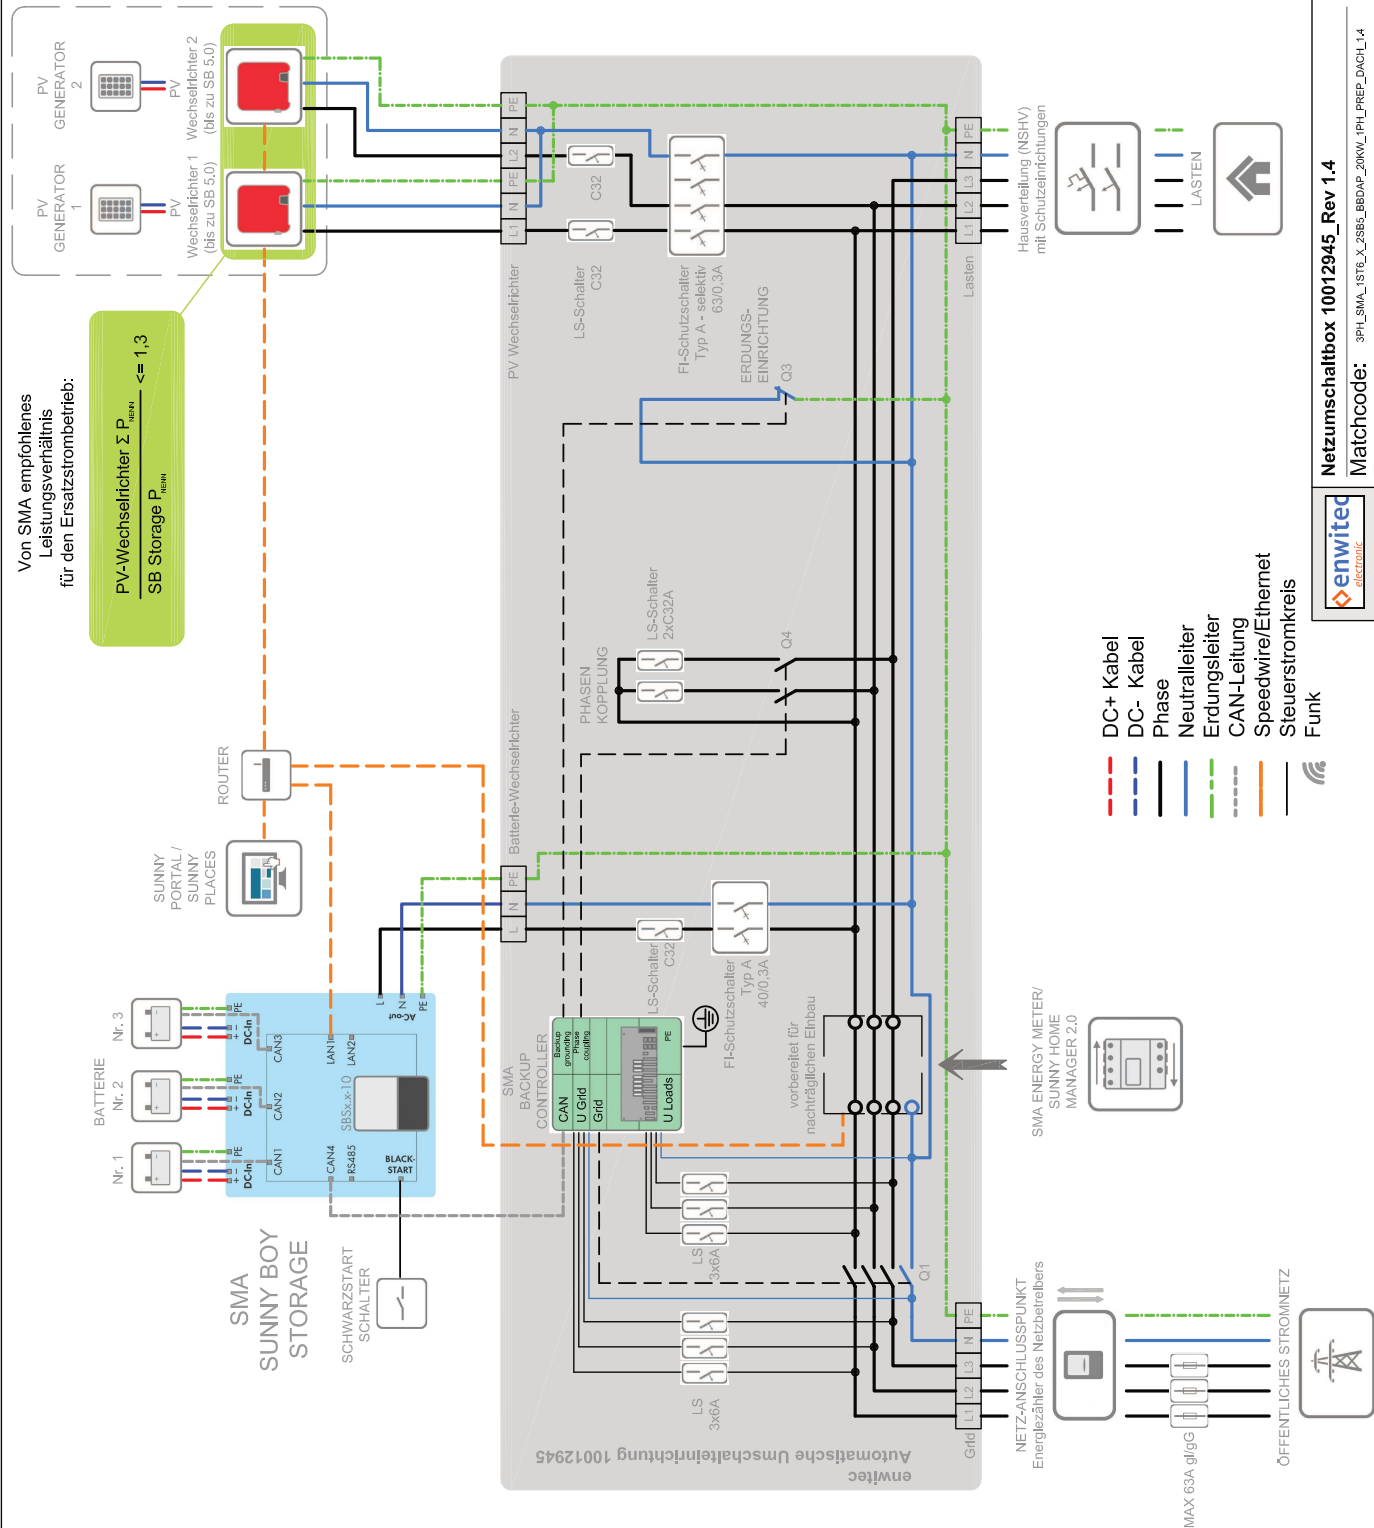

- DC+ Kabel
- DC- Kabel
- Phase
- Neutralleiter
- Erdungsleiter
- CAN-Leitung
- Speedwire/Ethernet
- Stromkreis
- Funk

Produkt	Rev.1.4
Zeich.Nr.:	ABZ_10012945_VSUK Maßstab: 1 : xxx
Art.Nr.:	10012945 Blatt-Gr.: A3
Änderung 1:	Name Ä_BESCHREIBUNG Datum
Änderung 2:	Name Ä_BESCHREIBUNG Datum

Netzumschaltbox 10012945_Rev 1.4
Matchcode: 3PH_SMA_1ST6_X_2SBS_BBDAP_20KW_HPL_PREF_DACH_L1.4
Typ: -Verschaltungsübersicht-
Kunde:
Planung: 07.06.17 erstellt: 12.12.17 geprüf: 13.12.18
König Pöbl König

entwitec
entwitec
GmbH & Co. KG
Info@entwitec.eu www.entwitec.eu

It is forbidden to copy this drawing or to customize it for third parties without the approval of entwitec GmbH & Co.KG. Non compliance will be legally prosecuted. All rights reserved.